


ΕΦΗΜΕΡΙΣ ΤΗΣ ΚΥΒΕΡΝΗΣΕΩΣ

ΤΗΣ ΕΛΛΗΝΙΚΗΣ ΔΗΜΟΚΡΑΤΙΑΣ

ΤΕΥΧΟΣ ΤΕΤΑΡΤΟ Αρ. Φύλλου 779

2 Σεπτεμβρίου 2004

ΠΕΡΙΕΧΟΜΕΝΑ

ΑΠΟΦΑΣΕΙΣ

Αριθ. 3039 π.ε. (1)

Κήρυξη αναδασωτέας εκτάσεως 0,580 στρεμμάτων, στη θέση Παλαιοχώρι Δήμου Μάνδρας Ν. Αττικής.

Ο ΓΕΝΙΚΟΣ ΓΡΑΜΜΑΤΕΑΣ ΠΕΡΙΦΕΡΕΙΑΣ ΑΤΤΙΚΗΣ

Έχοντας υπόψη:

1. Τις περί Διοικητικής Αποκέντρωσης διατάξεις.
2. Τον Ν. 2503/1997 Διοίκηση, Οργάνωση Περιφέρειας κ.λ.π.
3. Τις διατάξεις του Ν. 998/1979 «Περί Προστασίας των Δασών και των δασικών εν γένει εκτάσεων της Χώρας» και συγκεκριμένα.

α. του άρθρου 41 παρ. 1.

β. του άρθρου 38 παρ. 1.

4. Τη δ/γή του Υπουργείου Γεωργίας:

α) 160417/1180/8.7.1980.

β) 182447/3049/24.9.1980.

5. Την 3039/9.9.2003 πρόταση- εισήγηση του Δασαρχείου Αιγάλεω και σχετική εισήγηση της Δ/νσης Δασών Δυτικής Αττικής, αποφασίζουμε:

Κηρύσσουμε αναδασωτέα, με σκοπό τη διατήρηση του χαρακτήρα του δάσους ώστε ν' αποκλεισθεί η διάθεσή του για άλλο σκοπό πλην δασικού την ιδιωτική (βάσει του Ν. 3208/2003) δασική έκταση, εμβαδού πεντακοσίων ογδόντα χιλιοστών του στρέμματος (0,580 στρεμ.) που βρίσκεται στη θέση Παλαιοχώρι περιφερείας Δήμου Μάνδρας Νομαρχίας Δυτικής Αττικής και προσδιορίζεται από τα στοιχεία Α, Β, Γ, Δ, Α πλην του τμήματος με στοιχεία (Ι, Κ, Κ΄, 1) κτίσμα εμβαδού 0,020 χιλιοστών του στρέμματος- όπως φαίνονται στο συνημμένο διάγραμμα και απόσπασμα πινακίδας χάρτη κλιμ. 1:5.000 (Α.Φ. 6431/6), το οποίο αποτελεί αναπόσπαστο μέρος της αποφάσεως αυτής και έχει όρια:

Ανατολικά: Περιφραγμένο πευκοδάσος.

Δυτικά: Γήπεδο.

Βόρεια: Δρόμος.

Νότια: Οικοπεδοποιημένη έκταση με κτίσματα

Η αποκατάσταση της βλάστησης θα γίνει με φυσική αναγέννηση ή με πρόγραμμα τεχνητής αναδάσωσης εντός τριών το πολύ ετών που θα καταρτήσει η Υπηρεσία μας.


Η απόφαση αυτή να δημοσιευθεί στην Εφημερίδα της Κυβερνήσεως.

Αθήνα, 6 Ιουνίου 2004

Ο Γενικός Γραμματέας Περιφέρειας
ΧΑΡΑΛΑΜΠΟΣ ΜΑΝΙΑΤΗΣ

ΣΧΕΔΙΑΓΡΑΜΜΑ


Έκτασης που καταλήφθηκε και κηρύσσεται αναδασωτέα στη θέση 'Παλαιοχώρι' Περιφέρειας Δήμου Μάνδρας Αττικής.

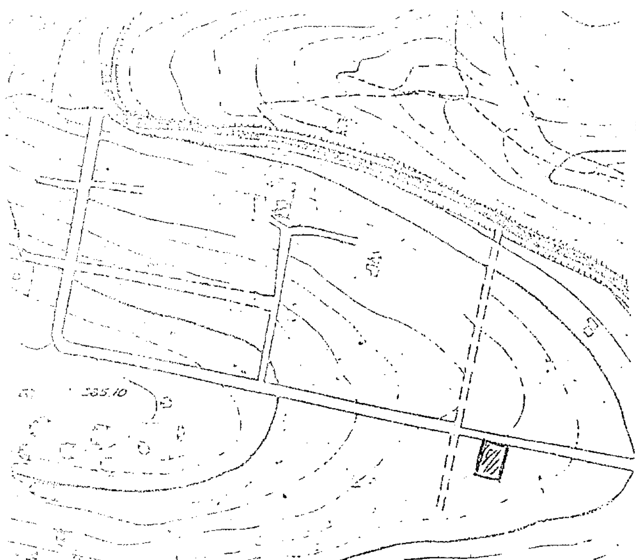

Απόσπασμα από τον χάρτη Γ.Υ.Σ 6431/6 κλ.1:5.000 στον οποίο σημειώνεται η θέση της αναδασωτέας έκτασης.

ΕΘΝΙΚΟ ΤΥΠΟΓΡΑΦΕΙΟ
Για τεχνικούς λόγους στο σχεδιάγραμμα έγινε σμίκρυνση κατά ποσοστό 78 %


Με τα στοιχεία (Α,Β,Γ,Δ-Α) μείον(Ι,Κ,Κ',Ι'-Ι) η αναδασωτέα έκταση εμβαδού 0,580(0,600-0,020)στρεμ.
Κλ:1:500

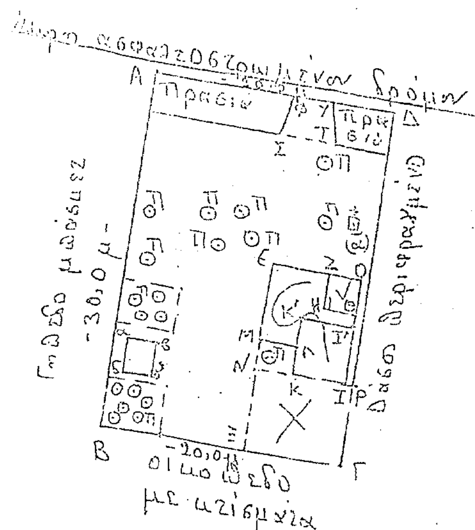


Ανήκει στην 3039π.ε/ 6-6-2004
Απόφαση Γ.Γ.Περιφέρειας Αττικής.

Αιγάλεω 8/9/03
Ο Συντάκτης
ΠΑΛΟΠΗΤΑΣ ΓΙΩΡΓΟΣ
ΔΑΣΟΠΟΝΟΣ

Αιγάλεω 9/9/03
Ο Δασάρχης

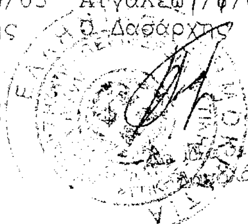

Αιγάλεω 14/6/04
Ο Δ/ντής Δασών
Δυτ. Αττικής

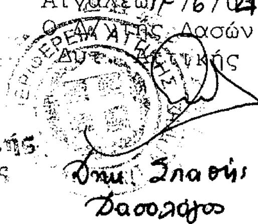

Δημ. Σπαθής
Δασολόγος

Ο Γεν. Γραμματέας
Περιφέρειας Αττικής

ΧΑΡΑΛΑΜΠΟΣ ΜΑΝΙΑΤΗΣ

Αριθ.3856 π.ε. (2)

Κήρυξη αναδασωτέας εκτάσεως 2,539 στρ. στη θέση Μαζαρέκα Δήμου Μάνδρας Ν. Αττικής.

Ο ΓΕΝΙΚΟΣ ΓΡΑΜΜΑΤΕΑΣ ΠΕΡΙΦΕΡΕΙΑΣ ΑΤΤΙΚΗΣ

Έχοντας υπόψη:

1. Τις περί Διοικητικής Αποκέντρωσης διατάξεις.

2. Τον Ν. 2503/1997 Διοίκηση, Οργάνωση Περιφέρειας κ.λ.π.

3. Τις διατάξεις του Ν. 998/1979 «Περί Προστασίας των Δασών και των δασικών εν γένει εκτάσεων της Χώρας» και συγκεκριμένα:

α. του άρθρου 41 παρ.1.

β. του άρθρου 38 παρ. 1.

4. Την δ/γή του Υπουργείου Γεωργίας:

α) 160417/1180/8.7.1980.

β) 182447/3049/24.9.1980.

5. Την 4910/14.11.2003 πρόταση - εισήγηση του Δασαρχείου Αιγάλεω και σχετική εισήγηση της Δ/νσης Δασών Δυτικής Αττικής, αποφασίζουμε:

Κηρύσσουμε αναδασωτέες, με σκοπό τη διατήρηση του χαρακτήρα του δάσους ώστε ν' αποκλεισθεί η διάθεση τους για άλλο σκοπό πλην δασικού την ιδιωτική (βάσει του Ν. 3208/2003) δασική έκταση εμβαδού δύο στρεμμάτων και πεντακοσίων τριανταεννέα χιλιοστών του στρέμματος (2,539 στρ.), που βρίσκεται στη θέση Μαζαρέκα περιφερείας Δήμου Μάνδρας Νομαρχίας Δυτικής Αττικής και προσδιορίζεται από τα στοιχεία Β, Γ, Δ, Ε, Ζ, Η, Κ1, Κ2, Κ3, Β, όπως φαίνονται στο συνημμένο απόσπασμα πινακίδας χάρτη κλιμ. 1:5.000 (Α/Φ 6431/6), το οποίο αποτελεί αναπόσπαστο μέρος της αποφάσεως αυτής και έχει όρια:

Ανατολικά: Δάσος πεύκης και αναδασωτέα έκταση (2024/10.12.1993) απόφαση Νομάρχη Δυτικής Αττικής.

Δυτικά: Δάσος πεύκης.

Βόρεια: Δάσος πεύκης και αναδασωτέα έκταση (2024/10.12.93) απόφαση Νομάρχη Δυτικής Αττικής.

Νότια: Δάσος πεύκης.

Η αποκατάσταση της βλάστησης θα γίνει με φυσική αναγέννηση ή με πρόγραμμα τεχνητής αναδάσωσης εντός τριών το πολύ ετών που θα καταρτήσει η Υπηρεσία μας.

Η απόφαση αυτή να δημοσιευθεί στην Εφημερίδα της Κυβερνήσεως.


Αθήνα, 6 Ιουνίου 2004

Ο Γενικός Γραμματέας Περιφέρειας
ΧΑΡΑΛΑΜΠΟΣ ΜΑΝΙΑΤΗΣ

ΣΧΕΔΙΑΓΡΑΜΜΑ

Έκτασης που καταλήφθηκε και κηρύσσεται αναδασωτέα στη θέση« Μαζαρέκα » Περιφέρειας Δήμου Μάνδρας

Απόσπασμα από τον χάρτη Γ.Υ.Σ. κλ. 1 : 5.000 στον οποίο σημειώνεται η θέση της αναδασωτέας έκτασης.

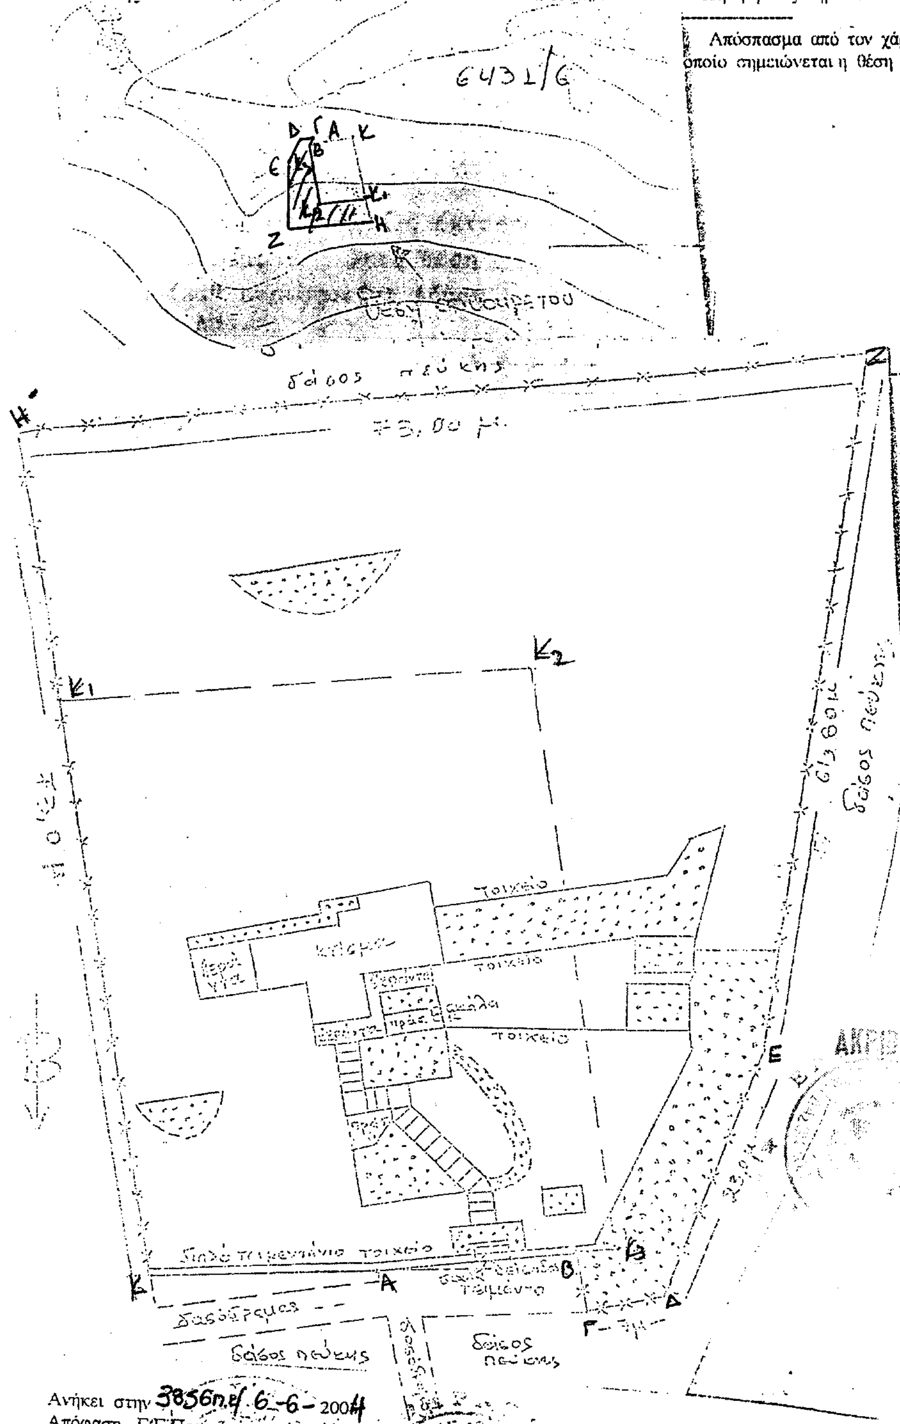

Με τα στοιχεία Β,Γ,Δ,Ε,Ζ,Η,Κ1,Κ2,Κ3,Β η αναδασωτέα έκταση εμβαδού 2,539 στρεμμάτων.
Κλ. 1 : 500

ΕΘΝΙΚΟ ΤΥΠΟΓΡΑΦΕΙΟ
Για τεχνικούς λόγους στο σχεδιάγραμμα έγινε σμίκρυνση κατά ποσοστό %

ΑΚΡΙΒΕΣ ... ΓΡΑΦΟ

Ανήκει στην 3856π.ε/ 6-6-2004
Απόφαση Γ.Γ. Περιφέρειας Αττικής
Αιγάλεω 5/11/03
Ο Συντάκτης
ΝΙΚΟΛΑΟΣ ΦΩΤΕΙΝΗ
ΔΑΣΟΛΟΓΟΣ

Αιγάλεω 14/11/2003
Ο Δασάρχης
ΗΛΙΑΣ Σ. ΚΑΡΑΓΕΩΡΓΟΣ
ΔΑΣΟΛΟΓΟΣ-ΜΕ ΒΑΘΜΟ Α'

Αιγάλεω 9/6/04
Ο Δ/ντής Δασών
Δυτ. Αττικής
Δημ. Σπαθής
Δασολόγος

Ο Γεν. Γραμματέας
Περιφέρειας Αττικής
ΧΑΡΑΛΑΜΠΟΣ ΜΑΝΙΑΤΗΣ

Αριθ. 1508 π.ε. (3)

Κήρυξη ως αναδασωτέας εκτάσεως (0,99080 στρ.), στη θέση «Σκλαβούνι - Πόρτο - Γερμενό» Δήμου Βιλλίων Ν. Αττικής.

Ο ΓΕΝΙΚΟΣ ΓΡΑΜΜΑΤΕΑΣ ΠΕΡΙΦΕΡΕΙΑΣ ΑΤΤΙΚΗΣ

Έχοντας υπόψη:

1. Τις περί Διοικητικής Αποκέντρωσης διατάξεις.

2. Τον Ν. 2503/1997 Διοίκηση, Οργάνωση Περιφέρειας κ.λ.π.

3. Τις διατάξεις του Ν. 998/1979 «Περί Προστασίας των Δασών και των δασών εν γένει εκτάσεων της Χώρας και συγκεκριμένα:

α. του άρθρου 41 παρ. 1.

β. του άρθρου 38 παρ. 1.

4. Τις δ/γές του Υπουργείου Γεωργίας:

α) 160417/1180/8.7.1980.

β) 182447/3049/24.9.1980.

5. Την 1636/5.5.2003 πρόταση- εισήγηση του Δασαρχείου Αιγάλεω και σχετική εισήγηση της Δ/νσης Δασών Δυτικής Αττικής, αποφασίζουμε:

Κηρύσσουμε αναδασωτέα, με σκοπό τη διατήρηση του δασικού χαρακτήρα ώστε ν' αποκλεισθεί η διάθεση του για άλλο σκοπό πλην δασικού, την ιδιωτική βάσει του Ν. 3208/2003 δασική έκταση , εμβαδού εννιακοσίων ενενήντα και ογδόντα χιλιοστών του στρέμματος, που βρίσκεται στη θέση «Σκλαβούνι - Πόρτο Γερμένο» Δήμου Βιλλίων Νομαρχίας Δυτικής Αττικής και προσδιορίζεται από τα στοιχεία Α, Β Ψ, Γ, Δ, Χ, Α όπως φαίνονται στο συνημμένο σχεδιάγραμμα και το απόσπασμα πινακίδας χάρτου κλίμακας 1:5.000 (Α.Φ. 6430/5), το οποίο αποτελεί αναπόσπαστο μέρος της αποφάσεως αυτής και έχει όρια:

Ανατολικά: Τσιμεντοστρωμένη οδός.

Δυτικά: Δασική έκταση (τμήμα αυτής αναδασωτέα έκταση).

Βόρεια: Ομοίως.

Νότια: Τσιμεντοστρωμένη οδός.

Η αποκατάσταση της βλάστησης θα γίνει με φυσική αναγέννηση ή με πρόγραμμα τεχνητής αναδάσωσης, εντός τριών το πολύ ετών, που θα καταρτήσει η Υπηρεσία μας.


Η απόφαση αυτή να δημοσιευθεί στην Εφημερίδα της Κυβερνήσεως.

Αθήνα, 6 Ιουνίου 2004

Ο Γενικός Γραμματέας Περιφέρειας


ΧΑΡΑΛΑΜΠΟΣ ΜΑΝΙΑΤΗΣ


Έκτασης που καταλήφθηκε και κηρύσσεται αναδασωτέα στη θέση "Σκλαβούνι-Πόρτο Γερμενό" περιφέρειας Δήμου Βιλλίων Ν. Αττικής.

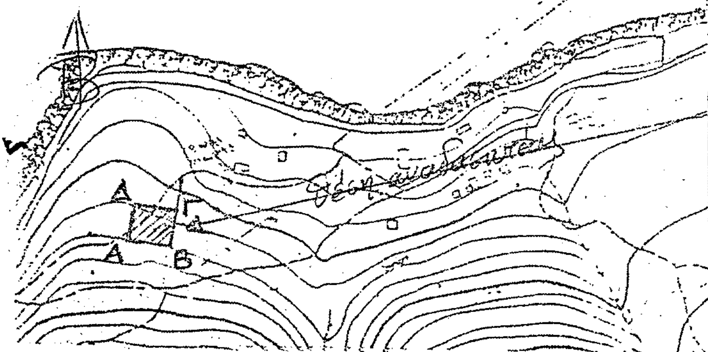

Απόσπασμα από τον χάρτη Γ.Υ.Σ 6430/5 κλ. 1:5.000 στο οποίο σημειώνεται η θέση της αναδασωτέας έκτασης.

Με τα στοιχεία Α,Β,Ψ,Γ,Δ,Χ,Α η αναδασωτέα έκταση εμβαδού 0,990.80 στρεμμάτων.
ΚΛ. 1:500

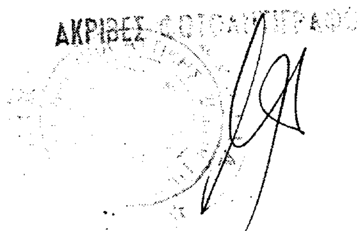

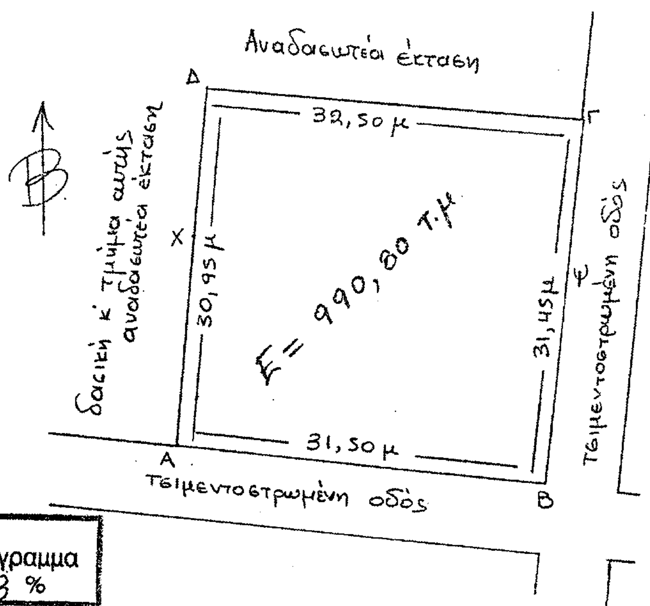

ΕΘΝΙΚΟ ΤΥΠΟΓΡΑΦΕΙΟ
Για τεχνικούς λόγους στο σχεδιάγραμμα έγινε σμίκρυνση κατά ποσοστό 78 %

Ανήκει στην 1508πε/6-6-2004
Απόφαση Γ.Γ. Περιφέρειας Αττικής.

Αιγάλεω 30/4/2003
Συντάκτης
Ανδρίτσου Α.

Αιγάλεω 5/5/2003

Αιγάλεω 2/6/2004
Ο Δ/ντής Δασών
Δυτ. Αττικής
Δημ. Σλαθής
Δασολόγος

Ο Γεν. Γραμματέας
Περιφέρειας Αττικής
ΧΑΡΑΛΑΜΠΟΣ ΜΑΝΙΑΤΗΣ

Αριθ. 3165 π.ε. (4)

Κήρυξη αναδασωτέας εκτάσεως 2,997 στρεμμάτων, στη θέση Βορρό Δήμου Μάνδρας Ν. Αττικής.

Ο ΓΕΝΙΚΟΣ ΓΡΑΜΜΑΤΕΑΣ ΠΕΡΙΦΕΡΕΙΑΣ ΑΤΤΙΚΗΣ

Έχοντας υπόψη:

1. Τις περί Διοικητικής Αποκέντρωσης διατάξεις.

2. Τον Ν. 2503/1997 Διοίκηση, Οργάνωση Περιφέρειας κ.λπ.

3. Τις διατάξεις του Ν. 998/1979 «Περί Προστασίας των Δασών και των δασικών εν γένει εκτάσεων της Χώρας» και συγκεκριμένα:

α. του άρθρου 41 παρ. 1.

β. του άρθρου 38 παρ. 1.

4. Την δ/γή του Υπουργείου Γεωργίας:

α) 160417/1180/8.7.1980.

β) 182447/3049/24.9.1980.

5. Την 4024/15.9.2003 πρόταση - εισήγηση του Δασαρχείου Αιγάλεω και σχετική εισήγηση της Δ/νσης Δασών Δυτικής Αττικής, αποφασίζουμε:

Κηρύσσουμε αναδασωτέα, με σκοπό τη διατήρηση του δασικού χαρακτήρα ώστε ν' αποκλεισθεί η διάθεση του για άλλο σκοπό πλην δασικού την ιδιωτική (βάσει του Ν. 3208/2003) δασική έκταση, εμβαδού δύο στρεμμάτων και εννιακοσίων ενενήντα επτά χιλιοστών του στρέμματος (2,997 στρεμ.) που βρίσκεται στη θέση Βορρό περιφερείας Δήμου Μάνδρας Νομαρχίας Δυτικής Αττικής και προσδιορίζεται από τα στοιχεία Α (Κ1, Κ2, Κ3, Κ4, Κ5, Κ5', Κ6, Κ3', Κ7, Κ8, Κ9, Κ10, Κ11) Κ12, Κ1) όπως φαίνονται στο συνημμένο διάγραμμα και απόσπασμα πινακίδας χάρτη κλιμ. 1:5.000 (Α.Φ. 6442/4), το οποίο αποτελεί αναπόσπαστο μέρος της αποφάσεως αυτής και έχει όρια:

Ανατολικά:Δασική έκταση.

Δυτικά: Δασική έκταση.

Βόρεια: Δασική έκταση.

Νότια: Μη δασική έκταση και χωματόδρομο.

Η αποκατάσταση της βλάστησης θα γίνει με φυσική αναγέννηση ή με πρόγραμμα τεχνητής αναδάσωσης εντός τριών το πολύ ετών που θα καταρτήσει η Υπηρεσία μας.


Η απόφαση αυτή να δημοσιευθεί στην Εφημερίδα της Κυβερνήσεως.

Αθήνα, 6 Ιουνίου 2004

Ο Γενικός Γραμματέας Περιφέρειας
ΧΑΡΑΛΑΜΠΟΣ ΜΑΝΙΑΤΗΣ

ΣΧΕΔΙΑΓΡΑΜΜΑ

Έκτασης που καταλήφθηκε και κηρύσσεται αναδασωτέα στη θέση ' Βορρό' Περιφέρειας Δήμου Μάνδρας

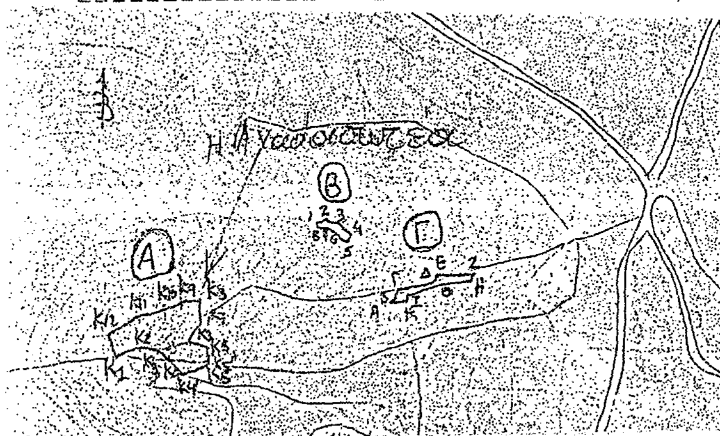


Απόσπασμα από τον χάρτη Γ.Υ.Σ 6442/4 κλ. 1:5.000 στο οποίο σημειώνεται η θέση της αναδασωτέας έκτασης



ΑΚΡΙΒΕΣ ΦΩΤΟΑΝΤΙΓΡΑΦΟ


Με τα στοιχεία Κ1, Κ2, Κ3, Κ4, ..., Κ'5, Κ6, Κ'3, Κ7, Κ8, Κ9, Κ10, Κ11, Κ12, Κ1 έκταση εμβαδού 2,997 στρεμμάτων.

ΚΛ. 1:500

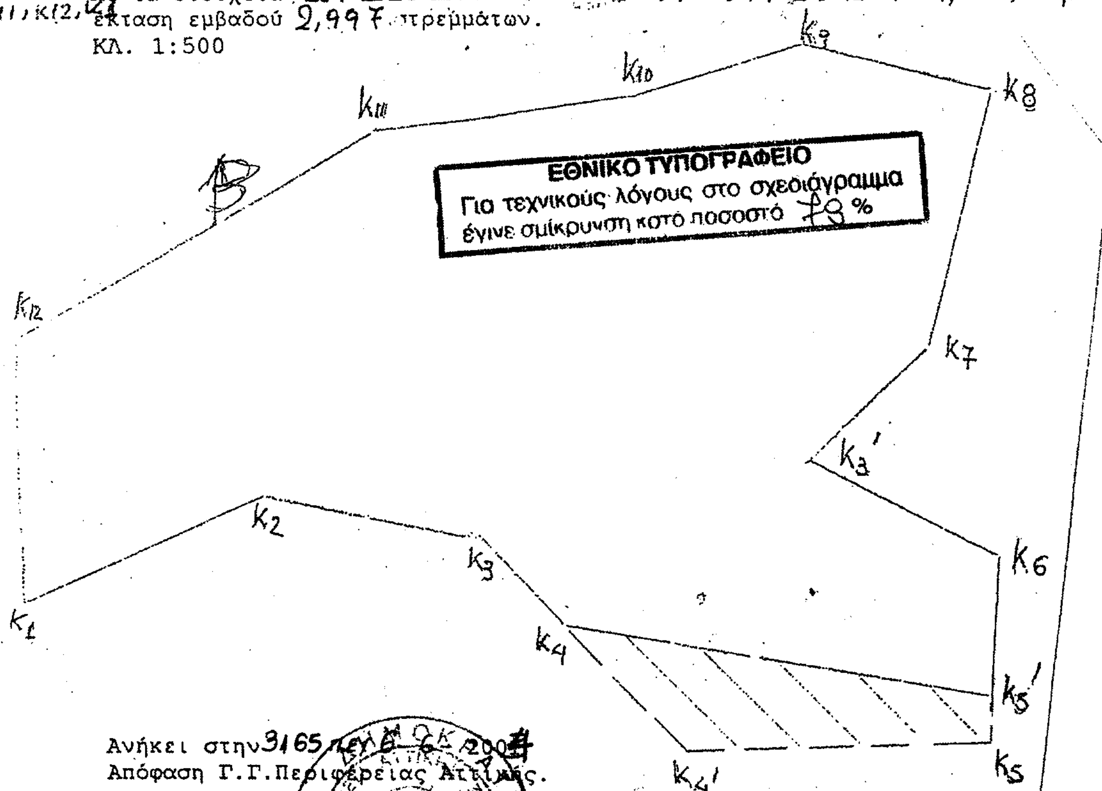

ΕΘΝΙΚΟ ΤΥΠΟΓΡΑΦΕΙΟ
Για τεχνικούς λόγους στο σχεδιάγραμμα έγινε σμίκρυνση κατά ποσοστό 78 %

Ανήκει στην 3165 /2004 Απόφαση Γ.Γ.Περιφέρειας Αττικής.

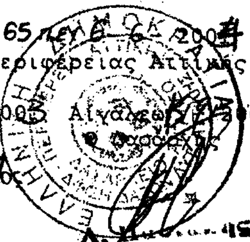



Αιγάλεω 29/8/2003	Αιγάλεω /2003	/6/2004	
Συντάκτης	Θ Δασάρχης	Δ/ντής Δασών Αττικής	Ο Γεν. Γραμματέας Περιφέρειας Αττικής
Γεώργιος Π. Κορμπος Δασοπόνος	Δασολόγος	Δασολόγος	ΧΑΡΑΛΑΜΠΟΣ ΜΑΝΙΑΤΗΣ